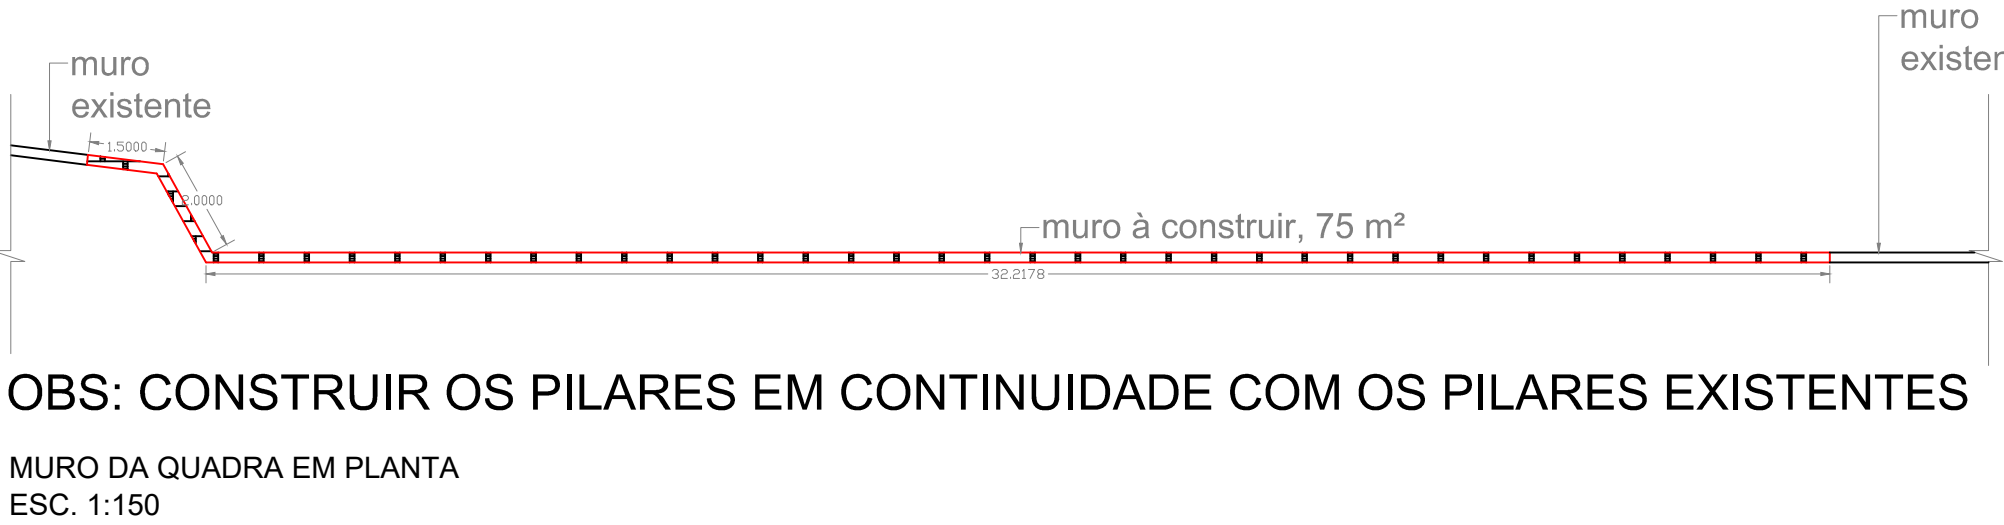
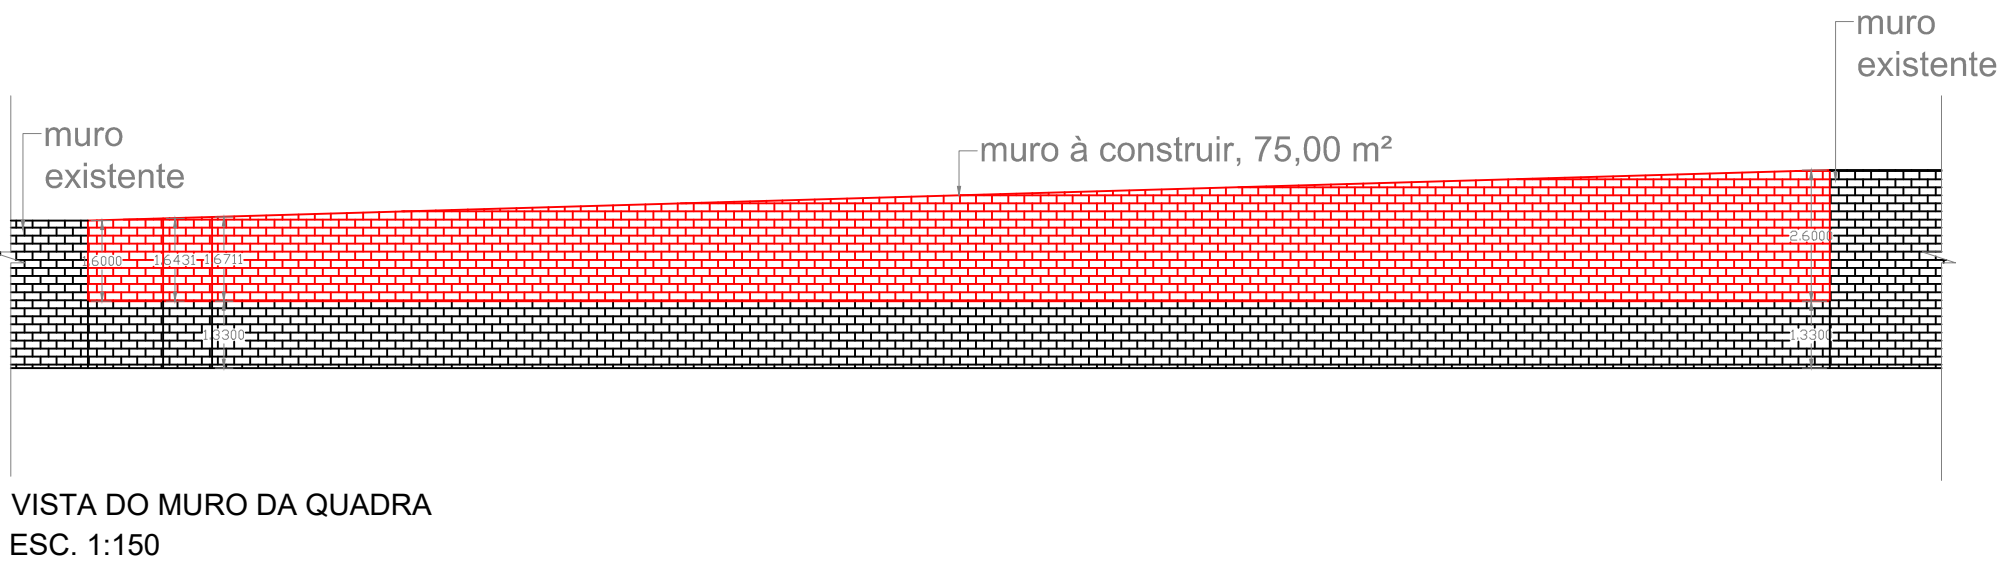
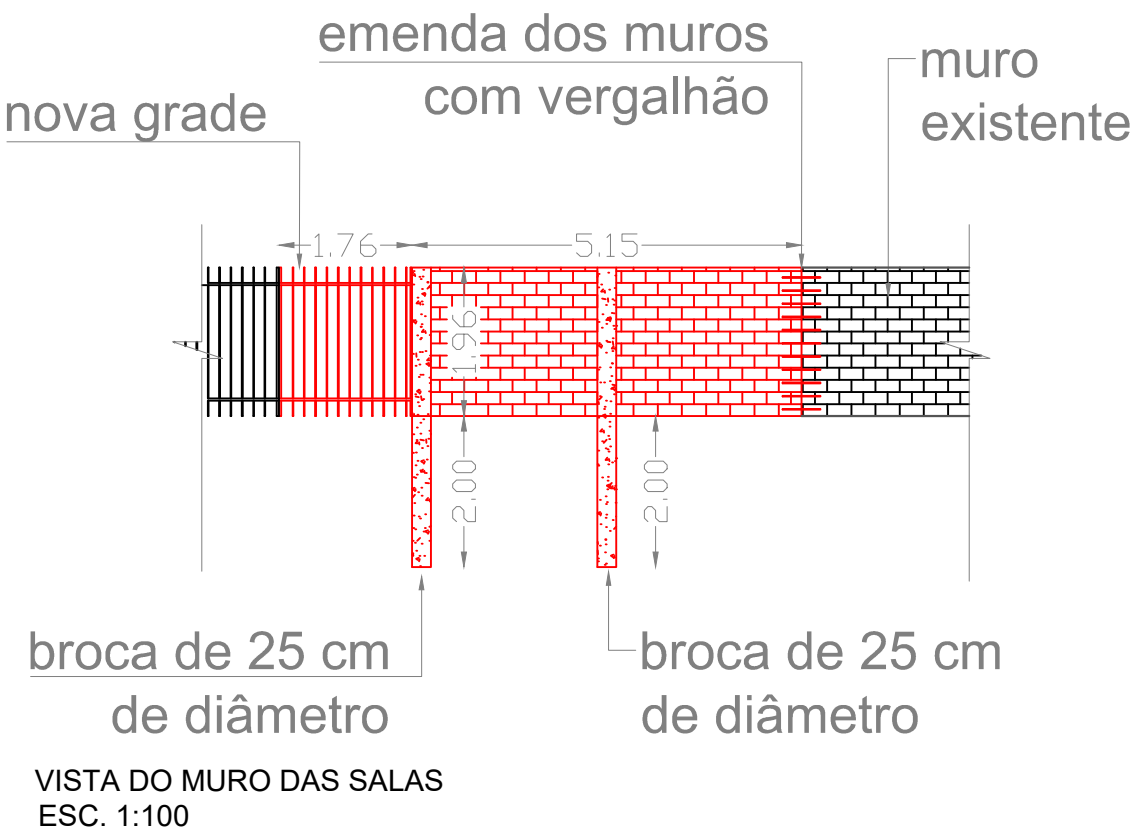


CONSTRUÇÃO E RECONSTRUÇÃO DO MURO DA ESCOLA MUNICIPAL DE EDUCAÇÃO INFANTIL E FUNDAMENTAL PROFESSORA MARIA JOSÉ RIOS

ENDEREÇO DA OBRA

Ladeira São Domingos, 120
Bairro: São José
Santa Cruz do Rio Pardo/SP

PRANCHA

ÚNICA

ESCALAS

INDICADAS

SECRETARIA RESPONSÁVEL

Secretaria Municipal da Educação

REGISTRO CADASTRAL MUNICIPAL

2609

Situação sem escala

Assinaturas

RESPONSÁVEL TÉCNICO:

Erik Renato Augusto da Costa
Diretor de Planejamento Urbano
Engenheiro Civil - Crea nº 5070849901

Quadro de áreas

Muro das salas	10,09 m²
Muro da quadra	75,00 m²

Aprovação



VERIFICAÇÃO DAS ASSINATURAS



Código para verificação: 3468-099F-938B-5266

Este documento foi assinado digitalmente pelos seguintes signatários nas datas indicadas:



ERIK RENATO AUGUSTO DA COSTA (CPF 361.XXX.XXX-05) em 08/04/2026 16:43:22 GMT-03:00

Papel: Parte

Emitido por: Sub-Autoridade Certificadora 1Doc (Assinatura 1Doc)

Para verificar a validade das assinaturas, acesse a Central de Verificação por meio do link:

<https://santacruztoriopardo.1doc.com.br/verificacao/3468-099F-938B-5266>