
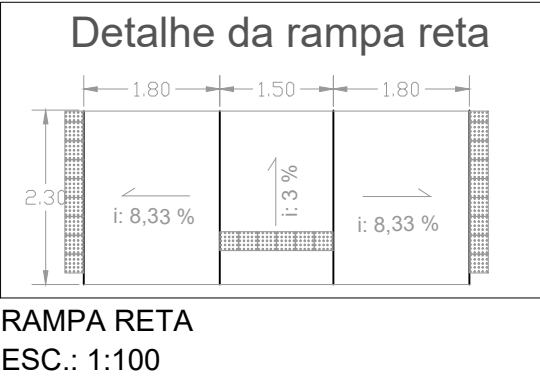
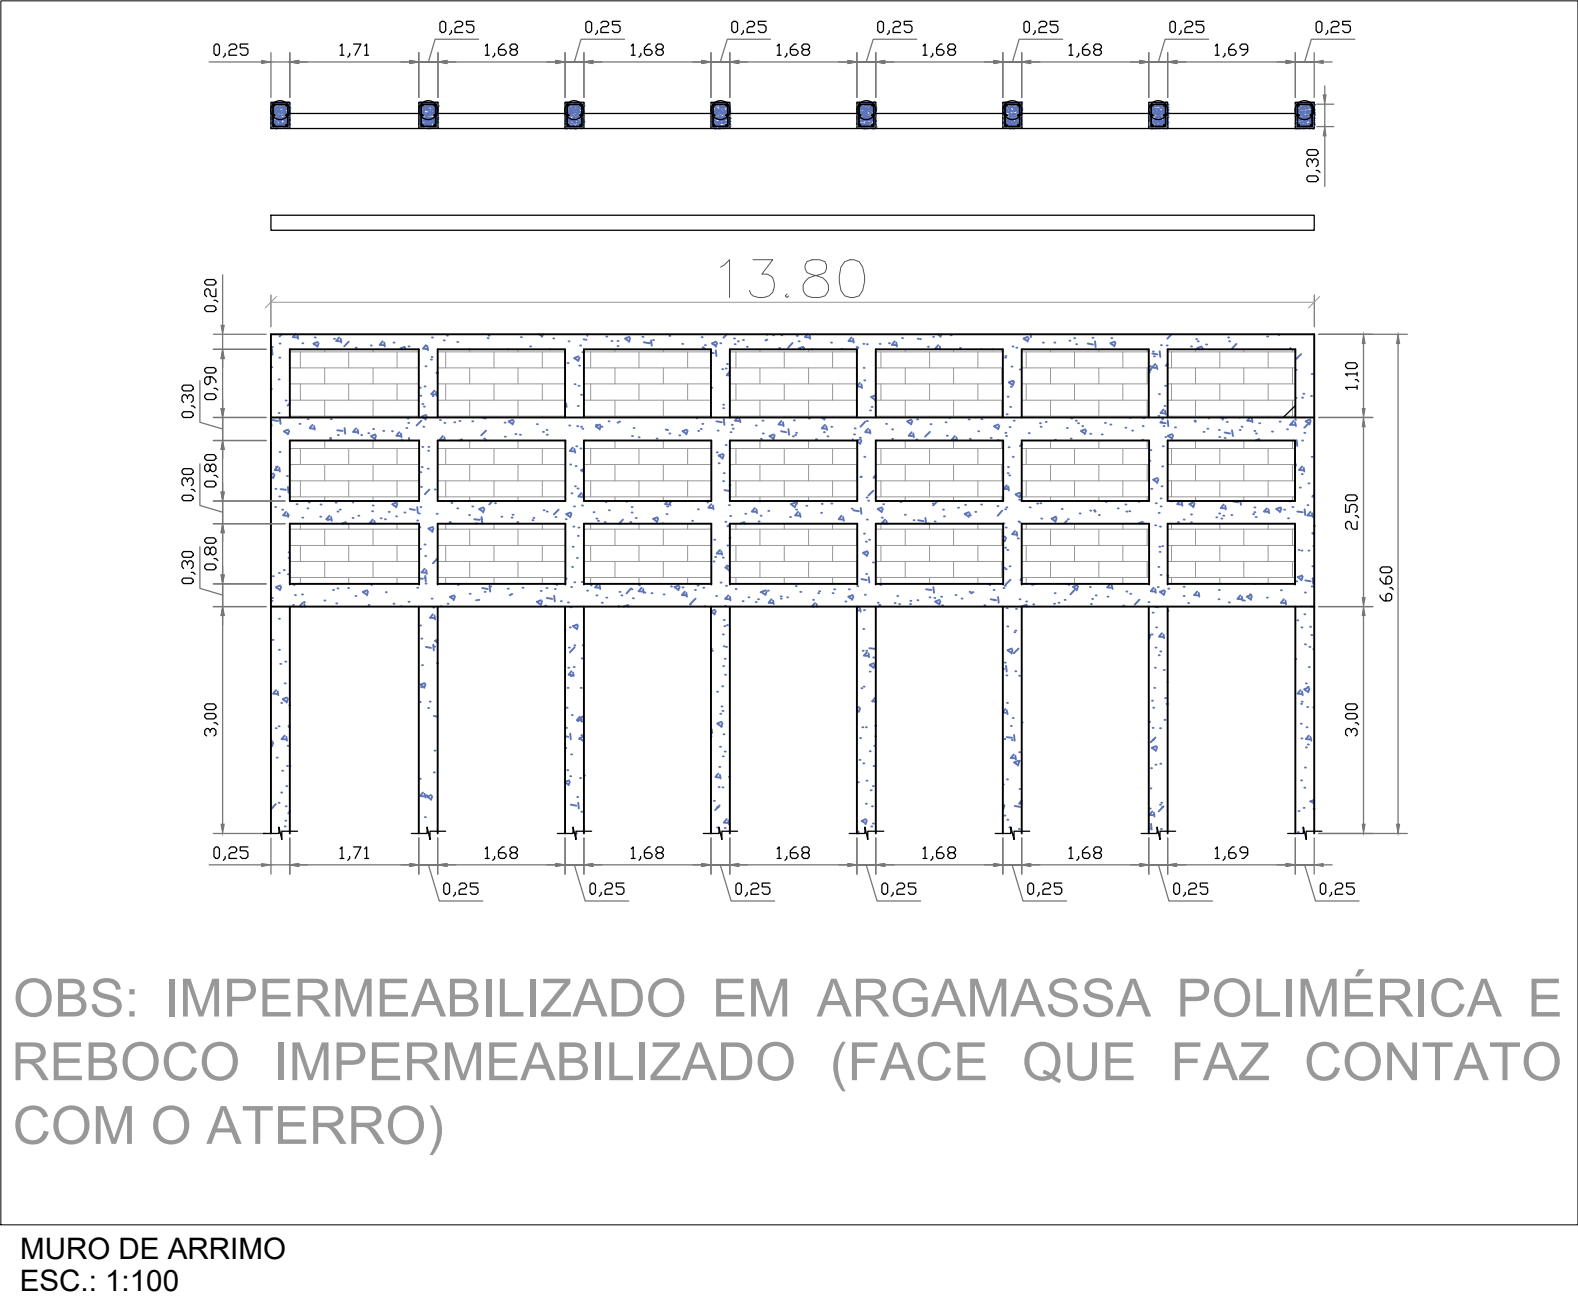


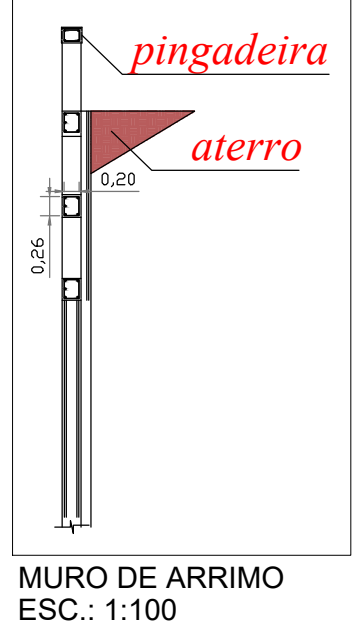

PROJETO DA CALÇADA E ARRIMO DA
EMEI IDÊ DE CASTRO BORGES

ENDEREÇO DA OBRA	PRANCHA	ESCALAS
Rua Francisco Gonzaga de Oliveira com Rua Ademar Maximiano Jardim Brasília Santa Cruz do Rio Pardo/SP	ÚNICA	INDICADA

SECRETARIA RESPONSÁVEL
Secretaria Municipal de Educação

Ocupação
Conforme Projeto de Implantação

Situação sem escala

Assinaturas



RESPONSÁVEL TÉCNICO:

Erik Renato Augusto da Costa
Diretor de Planejamento Urbano
Engenheiro Civil - Crea nº 5070849901

Quadro de áreas

Calçada a construir	225,80 m²
Muro de arrimo	49,68 m²

Aprovação

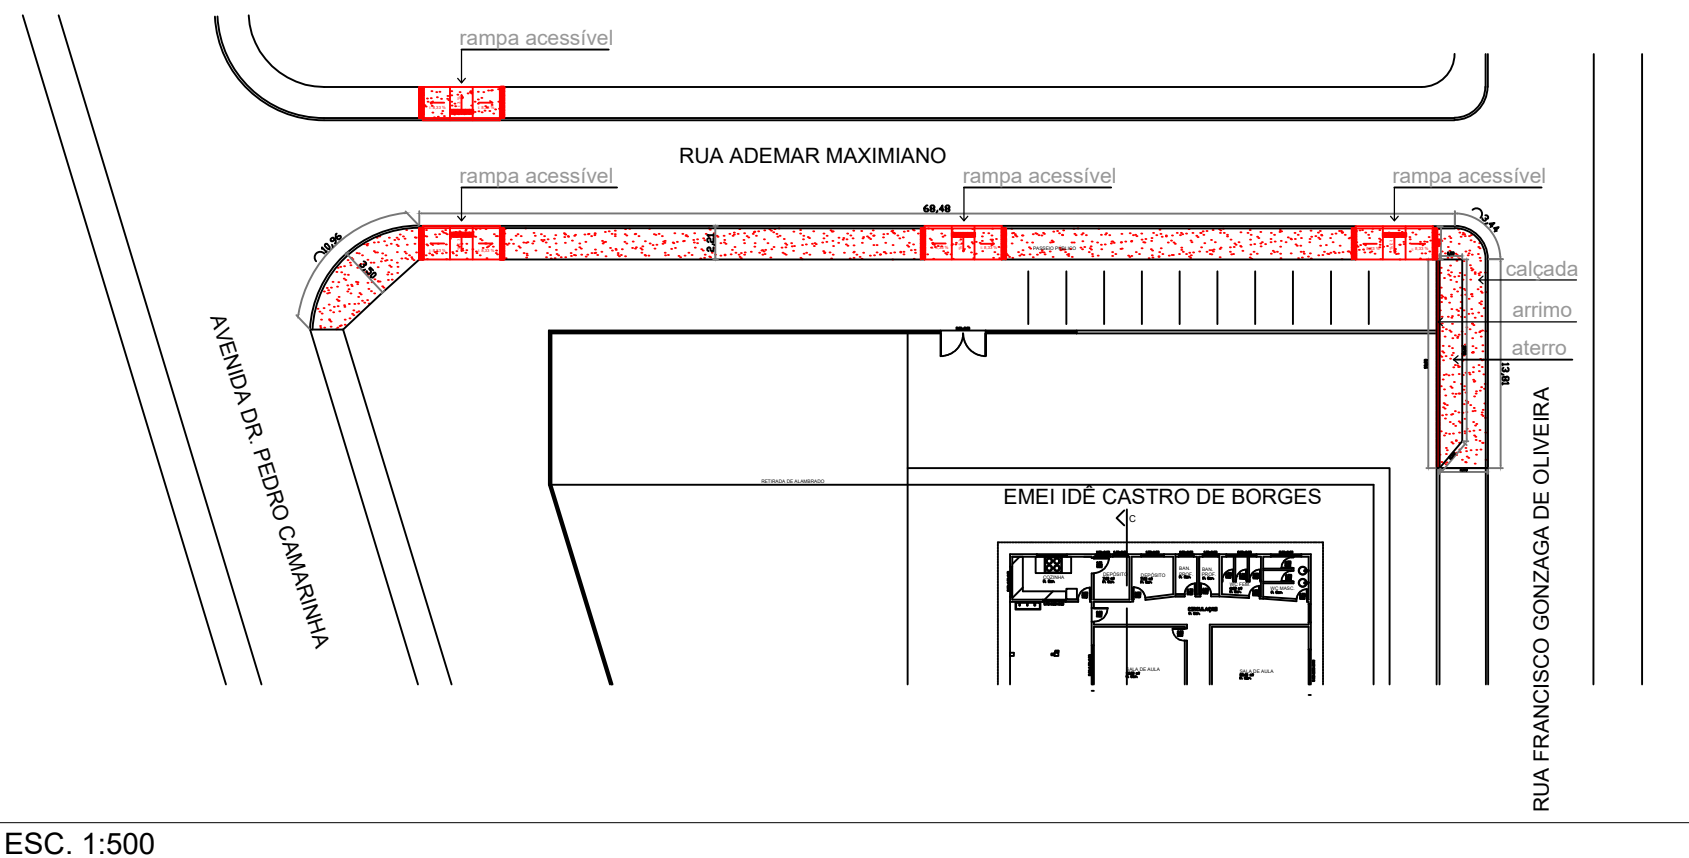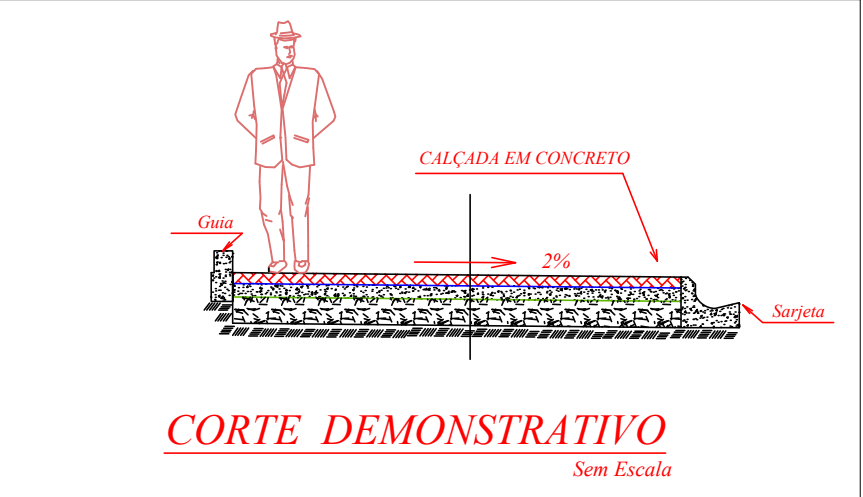

OBS: CALÇADA E RAMPAS COM CONCRETO DE 7 CM DE ESPESSURA



VERIFICAÇÃO DAS ASSINATURAS



Código para verificação: 3C15-86D8-4B36-9927

Este documento foi assinado digitalmente pelos seguintes signatários nas datas indicadas:



ERIK RENATO AUGUSTO DA COSTA (CPF 361.XXX.XXX-05) em 24/07/2026 11:15:30 GMT-03:00

Papel: Parte

Emitido por: Sub-Autoridade Certificadora 1Doc (Assinatura 1Doc)

Para verificar a validade das assinaturas, acesse a Central de Verificação por meio do link:

<https://santacruztoriopardo.1doc.com.br/verificacao/3C15-86D8-4B36-9927>